

ตารางแสดงวงเงินงบประมาณที่ได้รับจัดสรรและราคากลางในงานจ้างก่อสร้าง

- 1.ชื่อโครงการ : โครงการก่อสร้างถนนคอนกรีตเสริมเหล็ก บ้านโพธิ์ หมู่ที่ 20 (เส้นทางบ้านนายวิสัย บัวรัตน์)
- 2.หน่วยงานเจ้าของโครงการ อบต.หนองแสง อำเภอลำปาง จังหวัดมหาสารคาม
- 3.วงเงินงบประมาณที่ได้รับจัดสรร : 358,600 .- บาท (สามแสนห้าหมื่นแปดพันหก ร้อยบาทถ้วน)
4. ลักษณะงานโดยสังเขป : ขนาดกว้าง 4.00 เมตร ยาว 157.00 เมตร หนา 0.15 เมตร มีปริมาณผิวจราจรไม่น้อยกว่า 628 ตร.ม.
- 5.ราคากลางคำนวณ ณ วันที่ : 27 มิถุนายน 2565 เป็นเงิน 358,600 .- บาท (สามแสนห้าหมื่นแปดพันหก ร้อยบาทถ้วน)
- 6.บัญชีประมาณการราคากลาง :รายละเอียดตามเอกสารที่แนบท้าย ดังนี้
 1. ปร.4
 2. ปร.5
- 7.รายชื่อเจ้าหน้าที่ผู้กำหนดราคากลาง

1. นายสมพร วรบุตร	ตำแหน่ง ผู้อำนวยการกองช่าง	ประธานกรรมการ
2. พ.อ.ต.ธีรพงษ์ พรรณศิลป์	ตำแหน่ง เจ้าพนักงานป้องกันฯ	กรรมการ
3. นายธนัทพงษ์ ทองสมบูรณ์	ตำแหน่ง วิศวกรโยธา	กรรมการ

สรุปผลการประมาณราคาค่าก่อสร้าง

ปร.5

โครงการ	ก่อสร้างถนนคอนกรีตเสริมเหล็ก บ้านโพธิ์ หมู่ที่ 20 (เส้นทางบ้านนายวิสัย บั้วรัตน์)						
รายละเอียด	ก่อสร้างถนนคอนกรีตเสริมเหล็ก บ้านโพธิ์ หมู่ที่ 20 (เส้นทางบ้านนายวิสัย บั้วรัตน์) ขนาด กว้าง 4.00 ม. ยาว 157.00 ม. ทน 0.15 ม. มีปริมาณผิวจราจรไม่น้อยกว่า 628.00 ตร.ม. ลงลูกรังไหล่ทางกว้างเฉลี่ย 0.00 - 0.50 ม. พร้อมติดตั้งป้ายโครงการ ก่อสร้างตามแบบอบต.หนองแสงกำหนด						
ปริมาณงาน	ก่อสร้างถนน คสล.ผิวจราจร	ขนาด กว้าง	4.00	เมตร	หนา	0.15	เมตร
		ความยาว	157.00	เมตร	ไหล่ทางกว้างเฉลี่ยข้างละ	0.15	เมตร
ประมาณการ	กองช่าง อบต.หนองแสง อ.วาปีปทุม จ.มหาสารคาม						
หน่วยงาน	องค์การบริหารส่วนตำบลหนองแสง			ประมาณการ			

ลำดับที่	รายการ	ค่างานต้นทุน รวมเป็นเงิน (บาท)	FACTOR F.	ค่าก่อสร้างทั้งหมด รวมเป็นเงิน (บาท)	หมายเหตุ
1	รวมค่างานก่อสร้าง	287,151.14	1.3607	390,726.55	Factor F
					- ดอกเบี้ยเงินกู้ 5%
					- ภาษี 7%
					- เงินล่วงหน้าจ่าย 0%
					- เงินประกันผลงานหัก 0%
					- พื้นที่ปกติ
	รวมค่าก่อสร้างทั้งหมด			390,726.55	
	คิดเป็นราคาประเมินเพียง (สามแสนห้าหมื่นแปดพันหกร้อยบาทถ้วน)			358,600.00	

(เฉลี่ยค่าก่อสร้าง - บาท/ตร.ม.)

ประมาณราคา.....

(นายธนพงษ์ ทองสมบูรณ์)

วิศวกรโยธา

ตรวจ.....

(นายสมพร วรบุตร)

ผู้อำนวยการกองช่าง

เห็นชอบ.....

(นายอนุชิต โพธิมาตย์)

รองปลัดองค์การบริหารส่วนตำบล รักษาราชการแทน

ปลัดองค์การบริหารส่วนตำบล

เห็นชอบ.....

(นายเฉลิมเกียรติ ภัทราบุญญากุล)

นายกองค์การบริหารส่วนตำบลหนองแสง

คณะกรรมการกำหนดราคากลาง ได้ร่วมกันพิจารณาแล้ว เห็นควรใช้
ราคานี้ในการจัดจ้างต่อไป

(ลงชื่อ)..... ประธานกรรมการฯ

(นายสมพร วรบุตร)

(ลงชื่อ)..... กรรมการ ฯ

(พ.อ.ต.ธีรพงศ์ พรรณศิลป์)

(ลงชื่อ)..... กรรมการ ฯ

(นายธนพงษ์ ทองสมบูรณ์)

บัญชีประมาณการ

ปร.4

โครงการ	ก่อสร้างถนนคอนกรีตเสริมเหล็ก บ้านโพธิ์ หมู่ที่ 20 (เส้นทางบ้านนายวิสัย บัวรัตน์)					
รายละเอียด	ก่อสร้างถนนคอนกรีตเสริมเหล็ก บ้านโพธิ์ หมู่ที่ 20 (เส้นทางบ้านนายวิสัย บัวรัตน์) ขนาด กว้าง 4.00 ม. ยาว 157.00 ม. ทน 0.15 ม. มีปริมาณผิวจราจรไม่น้อยกว่า 628.00 ตร.ม. ลงลูกรังไหล่ทางกว้างเฉลี่ย 0.00 - 0.50 ม. พร้อมติดตั้งป้ายโครงการ ก่อสร้างตามแบบอบต.หนองแสงกำหนด					
ปริมาณงาน	ก่อสร้างถนนคอนกรีตเสริมเหล็กผิวจราจร	ขนาด กว้าง	4.00 เมตร	หนา	0.15	เมตร
		ความยาว	157.00 เมตร	ไหล่ทางกว้างเฉลี่ยข้างละ	0.15	เมตร
ประมาณการ	กองช่าง อบต.หนองแสง อ.วาปีปทุม จ.มหาสารคาม					
หน่วยงาน	องค์การบริหารส่วนตำบลหนองแสง	ประมาณการ				

ลำดับที่	รายการ	จำนวน	หน่วย	คำนวณต้นทุน		ยอดรวมค่าวัสดุ และค่าแรงงาน (บาท)	หมายเหตุ
				ราคาหน่วยละ (บาท)	จำนวนเงิน (บาท)		
1	งานคันทาง						
	- งานถางป่าล้มต้นไม้(ขนาดเบา/ขนาดกลาง/ขนาดหนัก)	-	ม ²	5.77	-	-	
	- งานปรับเกลี่ยแต่งคันทางเดิม	628.00	ม ²	1.79	1,124.12	1,124.12	
	- งานดินปรับระดับเสริมโครงสร้างทาง	-	ม ³	-	-	-	
	- งานลูกรังปรับระดับเสริมโครงสร้างทาง	-	ม ³	-	-	-	
	- งานหินคลุกปรับระดับเสริมโครงสร้างทาง	-	ม ³	-	-	-	
	- งานไหล่ทาง(ลูกรัง)	11.77	ม ³	89.60	1,054.59	1,054.59	
	รวมงานคันทาง					2,178.71.	
2	งานผิวจราจร						
	- งานชั้นรองพื้นทาง (ทราบ)	31.40	ม ³	540.00	16,956.00	16,956.00	
	- งานชั้นพื้นทางผิวคอนกรีตเสริมเหล็ก	94.20	ม ³	2,346.00	220,993.20	220,993.20	
	รวมงานผิวจราจร					237,949.20	
3	งานรอยต่อ/งานเหล็กเสริม						
	- ตะแกรงสำเร็จรูป	628.00	ม ²	45.00	28,260.00	28,260.00	
	- CONTRACTION JOINT/เมตร	112.00	ม.	79.51	8,905.12	8,905.12	
	- EXPANSION JOINT/เมตร	16.00	ม.	134.24	2,147.84	2,147.84	
	- LONGITUDINAL JOINT/เมตร	157.00	ม.	49.11	7,710.27	7,710.27	
	- ไม้แบบ	-	ม ²	-	-	-	
	รวมงานรอยต่อ/งานเหล็กเสริม					47,023.23	
4	งานท่อลอดถนน						
	- ขนาด Dia. 0.30 ม.	-	ม.	351.12	-	-	
	- ขนาด Dia. 0.40 ม.	-	ม.	505.25	-	-	
	- ขนาด Dia. 0.60 ม.	-	ม.	798.12	-	-	



โครงการก่อสร้างถนนคอนกรีตเสริมเหล็ก บ้านโพธิ์ หมู่ที่ 20 (เส้นทางบ้านนายวิสัย
บัวรัตน์) ขนาด กว้าง 4.00 ม. ยาว 157.00 ม. หนา 0.15 ม. มีปริมาณผิวจราจรไม่
น้อยกว่า 628.00 ตร.ม. ลงลูกรังไหล่ทางกว้างเฉลี่ย 0.00 - 0.50 ม. พร้อมติดตั้ง
ป้ายโครงการ ก่อสร้างตามแบบอบต.หนองแสงกำหนด

กองช่าง องค์การบริหารส่วนตำบลหนองแสง



ค่าอธิบาย



300 ม.2 ต.หนองแสง
อ.วาปีปทุม จ.มหาสารคาม
Tel. 0-4379-9525

โครงการ
ก่อสร้างถนนคอนกรีตเสริมเหล็ก

สถานที่
ต.หนองแสง อ.วาปีปทุม จ.มหาสารคาม

เขียนแบบ
นายสุรารุณี มาตแก้ว
ผู้ช่วยช่างโยธา

ออกแบบ
นายธนัทพงษ์ ทองสมบูรณ์
วิศวกรโยธา

ตรวจ
นายสมพร วรบุตร
ผู้อำนวยการกองช่าง

เห็นชอบ
นายอนุชิต โพธิมาคย์
รองปลัดองค์การบริหารส่วนตำบล
รักษาการแทน ปลัดองค์การบริหารส่วนตำบล

อนุมัติ
นายเฉลิมเกียรติ ภักทรบุญญากุล
นายกองค์การบริหารส่วนตำบลหนองแสง

แบบอบต.หนองแสง
วันที่ / เดือน / ปี

มาตรฐาน


แสดงแบบ
ผังบริเวณ

แผ่นที่	จำนวนแผ่น

นายมานพ วิชาสิทธิ์
วิศวกรโยธา
สย 10890


ผังบริเวณ

โครงการก่อสร้างถนนคอนกรีตเสริมเหล็ก

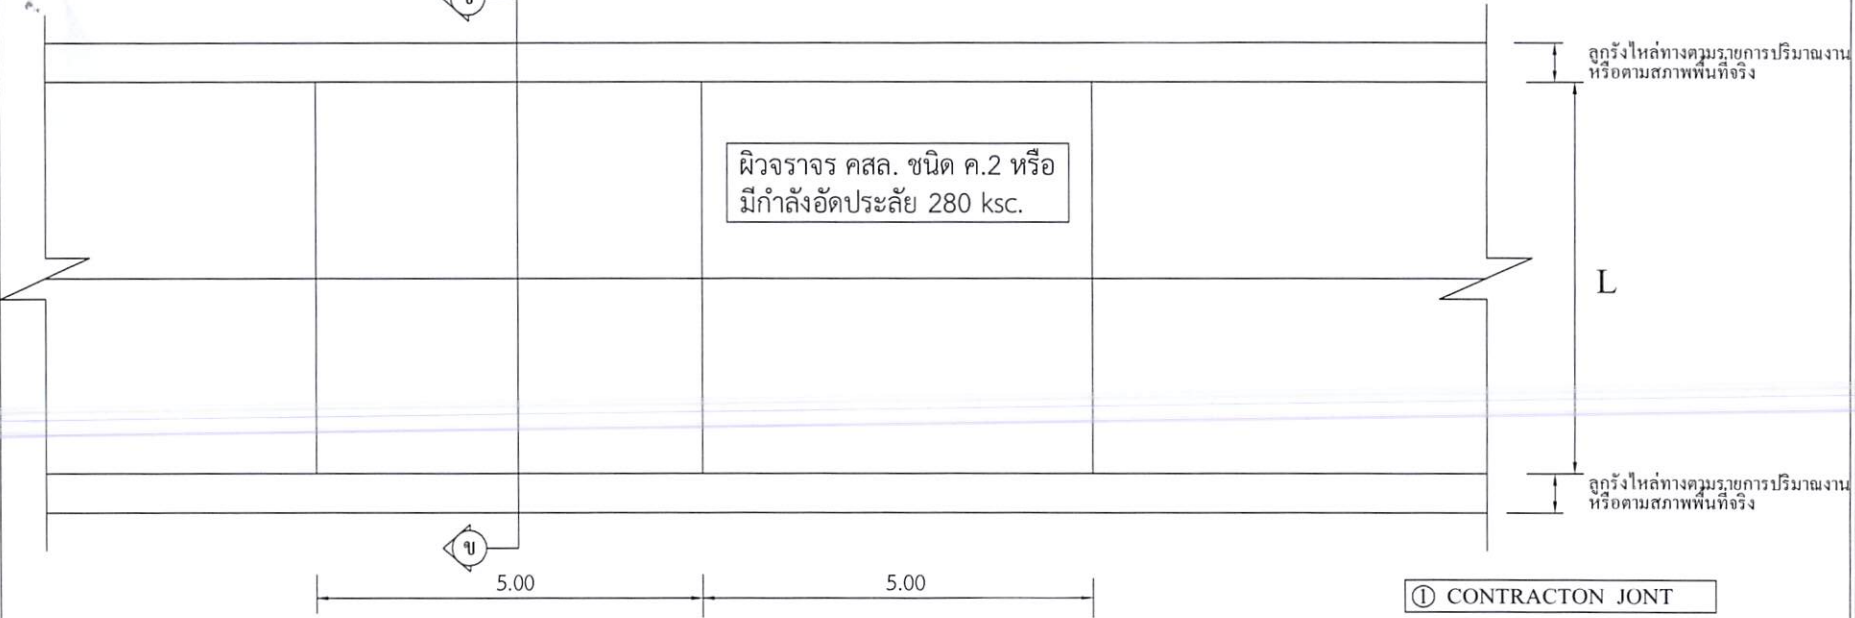

แปลนพื้นถนนคอนกรีตเสริมเหล็ก
มาตราส่วน 1:100

- ① CONTRACTON JONT
- ② EXPANSION JONT
- ③ LONGITUDINAL JONT *

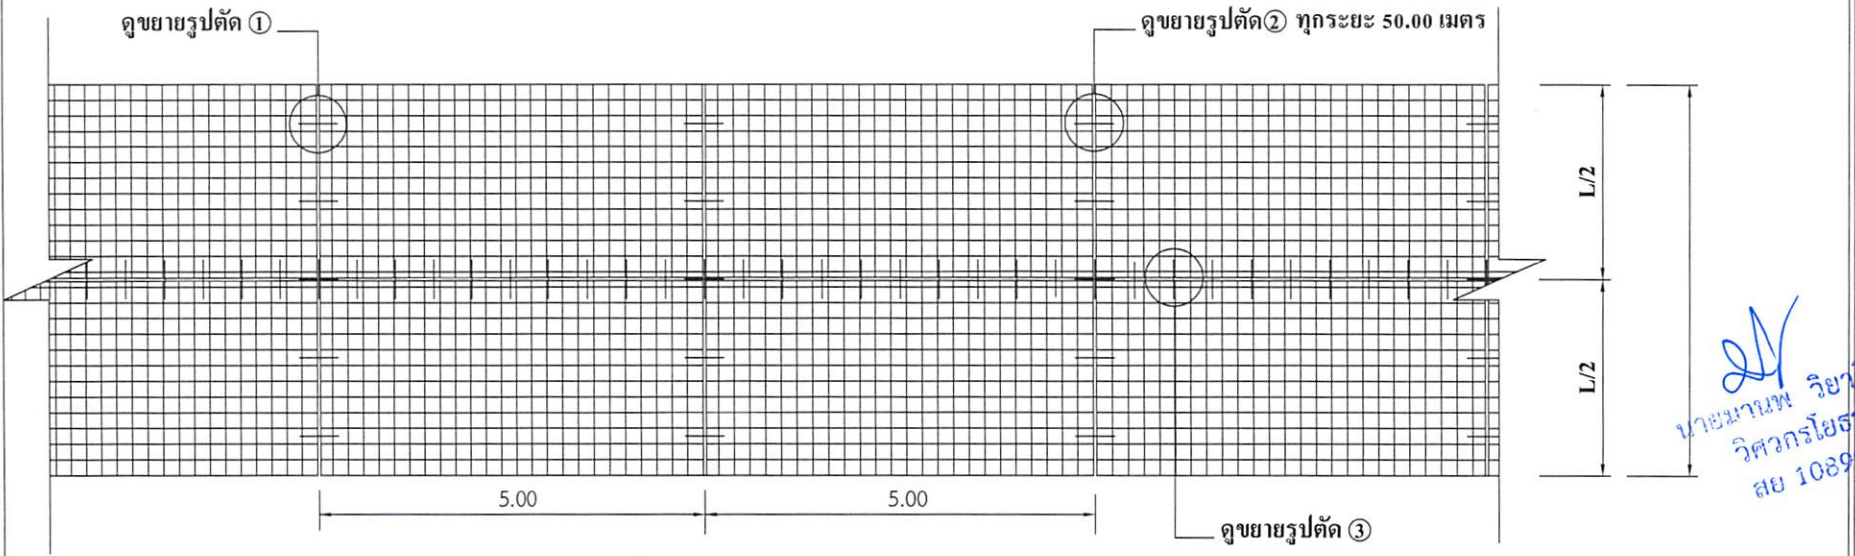

แปลนเหล็กเสริม
มาตราส่วน 1:100

* LONGITUDINAL JONT ที่ความกว้าง 4 เมตรขึ้นไป




300 ม.2 ต.หนองแสง
อ.วาปีปทุม จ.มหาสารคาม
Tel. 0-4379-9525


โครงการ	ก่อสร้างถนนคอนกรีตเสริมเหล็ก	
สถานที่	ต.หนองแสง อ.วาปีปทุม จ.มหาสารคาม	
เขียนแบบ	นายสารวุฒิ มาดแก้ว	
	ผู้ช่วยช่างโยธา	
ออกแบบ	นายณัฏพงษ์ ทองสมบูรณ์	
	วิศวกรโยธา	
ตรวจ	นายสมพร วรบุตร	
	ผู้อำนวยการกองช่าง	
เห็นชอบ	นายอนุชิต โพธิมาตย์	
	รองปลัดองค์การบริหารส่วนตำบล ศึกษาราชการแผน ปลัดองค์การบริหารส่วนตำบล	
อนุมัติ	นายเฉลิมเกียรติ ภัทรานุกูล	
	นายกองค์การบริหารส่วนตำบลหนองแสง	
ผู้ควบคุม	นายอนุชิต หนองแสง	
วัน / เดือน / ปี		
มาตราส่วน		
แสดงแบบ	แบบแปลนพื้น / แปลนเสริมเหล็ก	
แผ่นที่	จำนวนแผ่น	

นายมานพ วิชาลัย
วิศวกรโยธา
สย 10890

โครงการก่อสร้างถนนคอนกรีตเสริมเหล็ก

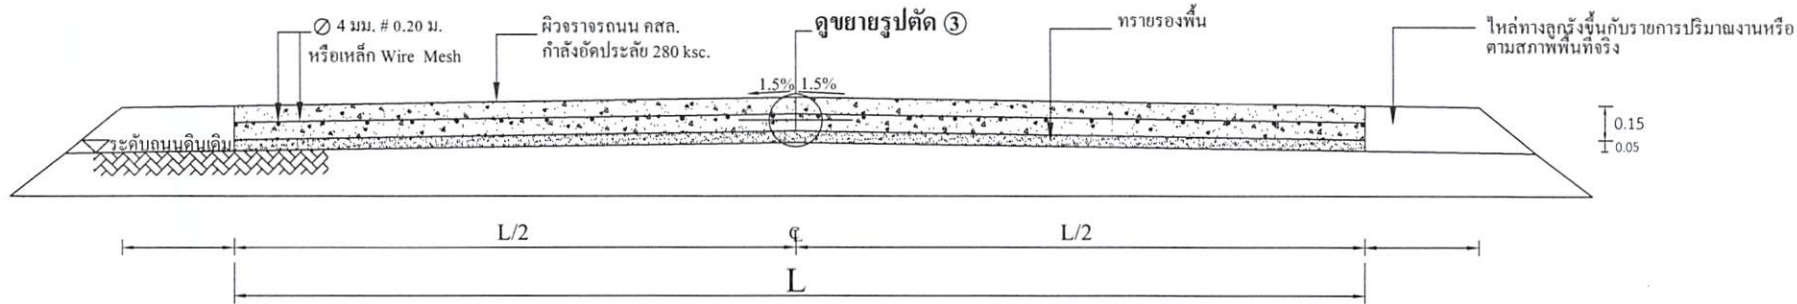


รูปตัด ข ข
มาตราส่วน

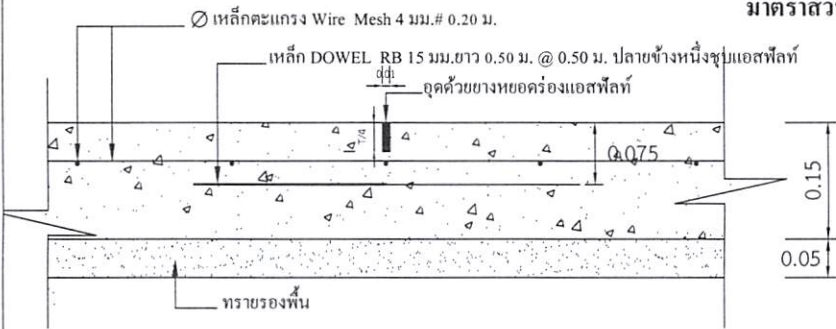


แบบขยาย 1 CONTRACTON JONT

มาตราส่วน 1:10

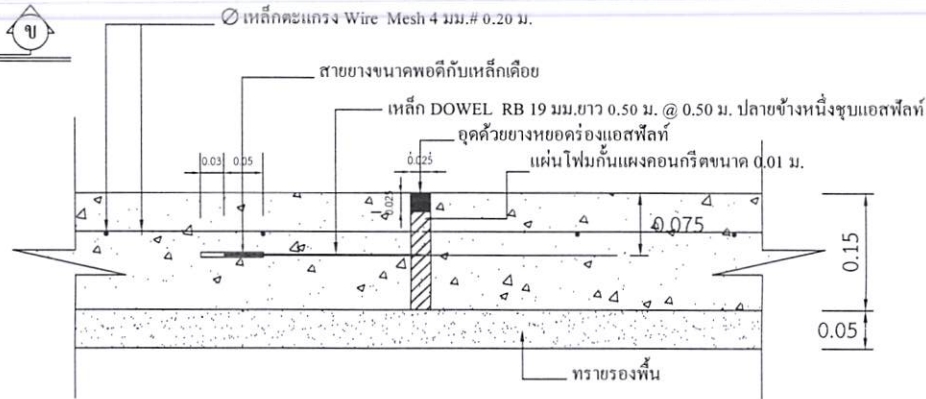

แบบขยาย 2 EXPANSION JONT ทุกระยะ 50.00 เมตร

มาตราส่วน 1:10

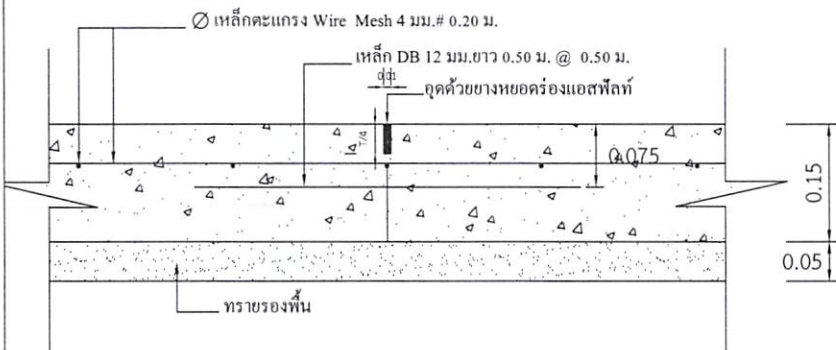

แบบขยาย 3 LONGITUDINAL JONT

มาตราส่วน 1:10

หมายเหตุ

- การลงลูกรังไหล่ทางให้เป็นตามสภาพพื้นที่ก่อสร้างจริง ปริมาณที่ไม่สามารถลงในไหล่ทางให้ถึงความกว้างได้ ให้นำไปลงในเส้นทางของโครงการจุดอื่นที่เป็นประโยชน์ต่อพื้นที่และทางราชการ ทั้งนี้ปริมาณต้องไม่น้อยกว่าในรายการที่ประมาณการไว้ กรณีไม่สามารถลงไหล่ทางได้ตามปริมาณ ให้ทำการคืนเงินส่วนที่ไม่สามารถดำเนินการได้
- กรณีที่ความกว้างของผิวจราจรไม่ได้ตามที่กำหนดในแบบปรายการ ให้ผู้รับจ้างดำเนินการให้ได้ความกว้างตามสภาพความเป็นจริง ทั้งนี้ให้มีพื้นที่ไม่น้อยกว่าที่กำหนดไว้ในปริมาณงาน
- การดำเนินการแก้ไขเปลี่ยนแปลงรายการดังกล่าวในข้อ 2. ให้อยู่ในดุลยพินิจและผ่านการเห็นชอบจากกรรมการตรวจรับงานจ้าง



300 ม.2 ต.หนองแสง
อ.วาปีปทุม จ.มหาสารคาม
Tel. 0-4379-9525

โครงการ	ก่อสร้างถนนคอนกรีตเสริมเหล็ก	
สถานที่	ต.หนองแสง อ.วาปีปทุม จ.มหาสารคาม	
เขียนแบบ	นายสารวุฒิ มาตแก้ว	
	ผู้ช่วยช่างโยธา	
ออกแบบ	นายธนัทพงษ์ ทองสมบูรณ์	
	วิศวกรโยธา	
ตรวจ	นายสมพร วรบุตร	
	ผู้อำนวยการกองช่าง	
เห็นชอบ	นายอนุชิต โพธิ์มาตย์	
	รองปลัดองค์การบริหารส่วนตำบล วิภาชระการเกษม ปลัดองค์การบริหารส่วนตำบล	
อนุมัติ	นายเฉลิมเกียรติ ภัทรานุกุล	
	นายกองค์การบริหารส่วนตำบลหนองแสง	
แบบอบต.หนองแสง		
วัน / เดือน / ปี		
มาตราส่วน		
แสดงแบบ	รูปตัด / แบบขยาย	
แผ่นที่	จำนวนแผ่น	

นายอนุชิต โพธิ์มาตย์
วิศวกรโยธา
เลข 108900



300 ม.2 ต.หนองแสง
อ.วาปีปทุม จ.มหาสารคาม
Tel. 0-4379-9525

โครงการ
ก่อสร้างถนนคอนกรีตเสริมเหล็ก

สถานที่
ต.หนองแสง อ.วาปีปทุม จ.มหาสารคาม

เขียนแบบ
นายสาวิณี มาตแก้ว
ผู้ช่วยช่างโยธา

ออกแบบ
นายชนันท์พงษ์ ทองสมบูรณ์
วิศวกรโยธา

ตรวจ
นายสมพร วรบุตร
ผู้อำนวยการกองช่าง

เห็นชอบ
นายอนุชิต โพธิมาตย์
รองปลัดองค์การบริหารส่วนตำบล
วิภาคาราชการแทน ปลัดองค์การบริหารส่วนตำบล

อนุมัติ
นายเฉลิมเกียรติ ภัทราบุญญากุล
นายกองค์การบริหารส่วนตำบลหนองแสง

แบบอนุมัติ หนองแสง
วัน / เดือน / ปี


มาตราส่วน
แสดงแบบ
แบบป้ายประชาสัมพันธ์

แผ่นที่

จำนวนแผ่น


องค์การบริหารส่วนตำบลหนองแสง

ชื่อโครงการ บ. หมู่ที่ ต.
 ปริมาณงาน
 ผู้รับจ้าง..... สิ้นสุดสัญญาวันที่.....เดือน.....พ.ศ.
 ทำสัญญาวันที่.....เดือน.....พ.ศ. คณะกรรมการตรวจการจ้าง
 งบประมาณ บาท 1.....
 ระยะเวลาดำเนินการ.....วัน 2.....
 ผู้ควบคุมงาน 1..... 3.....
 2..... 4.....
 5.....

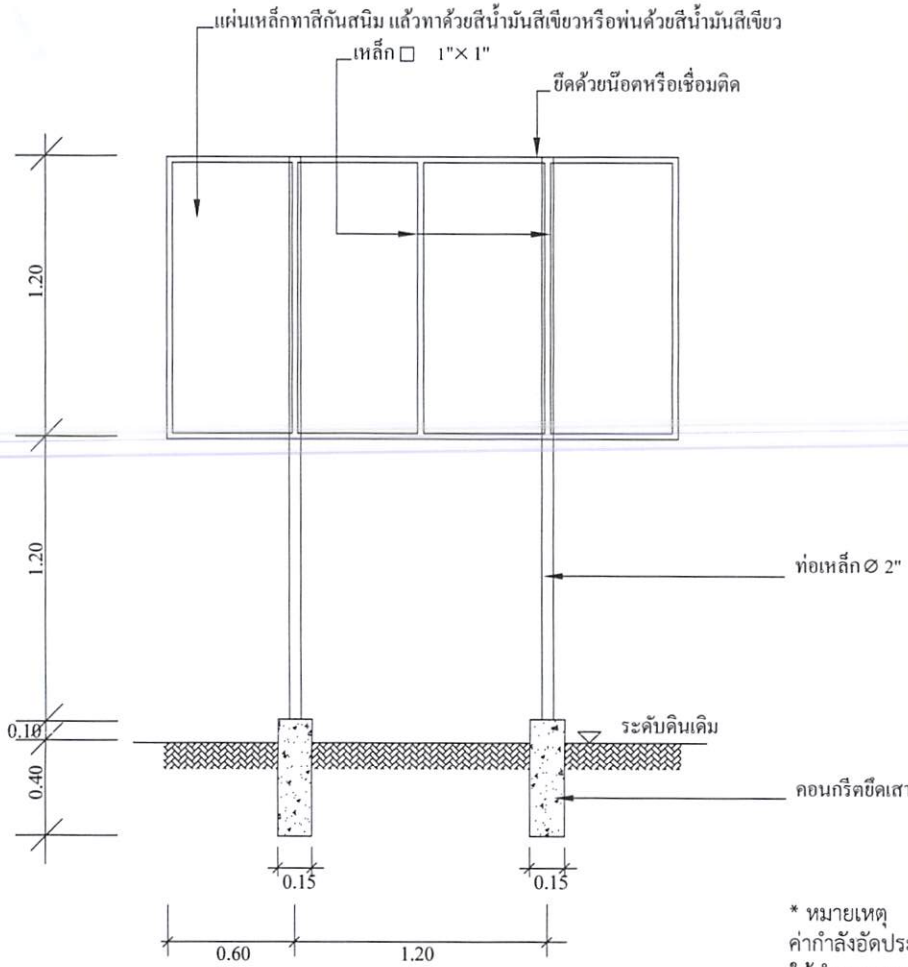

แบบป้ายประชาสัมพันธ์โครงการ

* หมายเหตุ
 ค่ากำลังอัดประลัยของคอนกรีต = 280 ksc.By Cube.
 ให้ทำการทดสอบกำลังอัดประลัยของตัวอย่างคอนกรีตได้ไม่น้อยกว่า 7
 วันหลังเก็บตัวอย่าง และมีผลการทดสอบเทียบเท่าไม่น้อยกว่า 280
 ksc.By Cube.ที่ 28 วัน

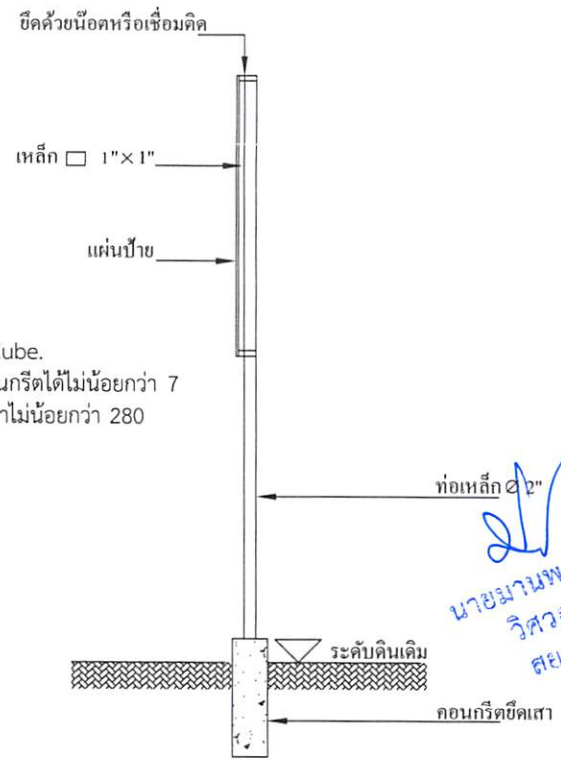

- * ผู้รับจ้างต้องศึกษารูปแบบรายการและพื้นที่ก่อสร้างให้ละเอียด หากมีข้อสงสัยให้สอบถามผู้รับจ้างก่อนเสมอ
- ระยะและขนาดที่ไม่มีการระบุตัวเลข หรือตัวหนังสือกำกับไว้ หรือขัดแย้งกับพื้นที่ก่อสร้าง มีให้ตัดสินใจ หรือกำหนดเอาโดยวัดจากภาพ มิฉะนั้นหากมีข้อผิดพลาดเกิดขึ้น ทางผู้รับจ้างต้องแก้ไขให้ถูกต้องตามหลักวิชาการโดยไม่เกิดผลกระทบต่อผู้ว่าจ้าง
- สิ่งปรากฏในแบบแปลนหรือรายการขัดแย้งกันให้ถือสิ่งที่ตีความเป็นเกณฑ์เสมอทั้งนี้โดยคณะกรรมการตรวจการจ้างเป็นผู้วินิจฉัย
- สิ่งที่ไม่ได้ปรากฏไว้ในแบบแปลนหรือรายการแต่เป็นงานที่จะต้องดำเนินการให้เรียบร้อยในชิ้นงานนั้นๆเสร็จสมบูรณ์ตามหลักวิชาช่าง และสำเร็จลุล่วงไปด้วยดี ถือว่าผู้รับจ้างต้องดำเนินการโดยปราศจากข้อแม้ใดๆทั้งสิ้น
- ทางผู้ว่าจ้างทรงไว้ซึ่งสิทธิในการเปลี่ยนแปลงแก้ไข เพิ่มเติมตามความเหมาะสม ทั้งนี้เพื่อให้ถูกต้องตามหลักวิชาการที่ดี มั่นคงแข็งแรง สวยงาม ตามหลักวิชาสถาปัตยกรรมและวิศวกรรม

นายมานพ ฐิตะสิงห์
 วิศวกรโยธา
 สย 10890