

## ตารางแสดงวงเงินงบประมาณที่ได้รับจัดสรรและราคากลางในงานจ้างก่อสร้าง

- 1.ชื่อโครงการ : โครงการก่อสร้างถนนคอนกรีตเสริมเหล็ก บ้านสำโรง หมู่ที่ 3 (เส้นทางโรงแรมวีพี)
- 2.หน่วยงานเจ้าของโครงการ อบต.หนองแสง อำเภอบ้านโป่ง จังหวัดมหาสารคาม
- 3.วงเงินงบประมาณที่ได้รับจัดสรร : 285,700 .- บาท (สองแสนแปดหมื่นห้าพันเจ็ดร้อยบาทถ้วน)
4. ลักษณะงานโดยสังเขป : ขนาดกว้าง 5.00 เมตร ยาว 1.00 เมตร หนา 0.15 เมตร  
มีปริมาณผิวจราจรไม่น้อยกว่า 500 ตร.ม.
- 5.ราคากลางคำนวณ ณ วันที่ : 27 มิถุนายน 2565 เป็นเงิน 285,700 .- บาท (สองแสนแปดหมื่นห้าพันเจ็ดร้อยบาทถ้วน)
- 6.บัญชีประมาณการราคากลาง :รายละเอียดตามเอกสารที่แนบท้าย ดังนี้
  1. ปร.4
  2. ปร.5
- 7.รายชื่อเจ้าหน้าที่ผู้กำหนดราคากลาง
 

1. นายสมพร วรรณบุตร	ตำแหน่ง ผู้อำนวยการกองช่าง	ประธานกรรมการ
2. พ.อ.ต.ธีรพงษ์ พรรณศิลป์	ตำแหน่ง เจ้าพนักงานป้องกันฯ	กรรมการ
3. นายธนัทพงษ์ ทองสมบูรณ์	ตำแหน่ง วิศวกรโยธา	กรรมการ

สรุปผลการประมาณราคาค่าก่อสร้าง

ปร.5

**โครงการ** ก่อสร้างถนนคอนกรีตเสริมเหล็ก บ้านลำโรง หมู่ที่ 3 (เส้นทางโรงแรมวีพี)  
**รายละเอียด** ก่อสร้างถนนคอนกรีตเสริมเหล็ก บ้านลำโรง หมู่ที่ 3 (เส้นทางโรงแรมวีพี) ขนาด กว้าง 5.00 ม. ยาว 100.00 ม. หนา 0.15 ม. มีปริมาณผิวจราจรไม่น้อยกว่า 500.00 ตร.ม. ลงลูกรังไหล่ทางกว้างเฉลี่ย 0.50 ม. พร้อมติดตั้งป้ายโครงการ ก่อสร้างตามแบบอบต.หนองแสงกำหนด  
**ปริมาณงาน** ก่อสร้างถนน คสล.ผิวจราจร ขนาด กว้าง 5.00 เมตร หนา 0.15 เมตร  
 ความยาว 100.00 เมตร ไหล่ทางกว้างเฉลี่ยข้างละ 0.50 เมตร  
**ประมาณการ** กองช่าง อบต.หนองแสง อ.วาปีปทุม จ.มหาสารคาม  
**หน่วยงาน** องค์การบริหารส่วนตำบลหนองแสง **ประมาณการ**

ลำดับที่	รายการ	ค่างานต้นทุน รวมเป็นเงิน (บาท)	FACTOR F.	ค่าก่อสร้างทั้งหมด รวมเป็นเงิน (บาท)	หมายเหตุ
1	<b>รวมค่างานก่อสร้าง</b>	228,494.30	1.3607	310,912.19	Factor F
					- ดอกเบี้ยเงินกู้ 5%
					- ภาษี 7%
					- เงินล่วงหน้าจ่าย 0%
					- เงินประกันผลงานหัก 0%
					- พื้นที่ปกติ
	รวมค่าก่อสร้างทั้งหมด			310,912.19	
	<b>คิดเป็นราคาประเมินเพียง (สองแสนแปดหมื่นห้าพันเจ็ดร้อยบาทถ้วน)</b>			<b>285,700.00</b>	

(เฉลี่ยค่าก่อสร้าง - บาท/ตร.ม.)

ประมาณราคา.....

( นายชนันทพงษ์ ทองสมบูรณ์ )

วิศวกรโยธา

ตรวจ.....

( นายสมพร วรบุตร )

ผู้อำนวยการกองช่าง

เห็นชอบ.....

( นายอนุชิต โพธิมาตย์ )

รองปลัดองค์การบริหารส่วนตำบล รักษาราชการแทน

ปลัดองค์การบริหารส่วนตำบล

เห็นชอบ.....

( นายเฉลิมเกียรติ ภัทรบุญญากุล )

นายกองค์การบริหารส่วนตำบลหนองแสง

คณะกรรมการกำหนดราคากลาง ได้ร่วมกันพิจารณาแล้ว เห็นควรใช้  
 ราคานี้ในการจัดจ้างต่อไป

(ลงชื่อ)..... ประธานกรรมการฯ

( นายสมพร วรบุตร )

(ลงชื่อ)..... กรรมการ ฯ

( พ.อ.ต.ธีรพงศ์ พรรณศิลป์ )


(ลงชื่อ)..... กรรมการ ฯ

( นายชนันทพงษ์ ทองสมบูรณ์ )



	- ขนาด Dia. 0.80 ม.	-	ม.	1,251.25	-	-	
	- ขนาด Dia. 1.00 ม.	-	ม.	1,619.37	-	-	
	-งานกำแพงปากท่อ ( Head Wall , End Wall )	-	จุด	2,726.06	-	-	
	ขนาด 1 - Ø 1.00 ม. ( HW+EW=1 )						
	รวมงานท่อลอดกลม คสล.						-
5	อื่นๆ						
	- อื่นๆ	-	จุด		-	-	
							-
					รวมราคาค่าก่อสร้าง		228,494.30

  
 ลงชื่อ.....ผู้ประมาณการ  
 ( นายชนันทพงษ์ ทองสมบูรณ์ )  
 วิศวกรโยธา

  
 ลงชื่อ.....ผู้ตรวจ  
 ( นายสมพร วรรณุตตร )  
 ผู้อำนวยการกองช่าง



โครงการก่อสร้างถนนคอนกรีตเสริมเหล็ก บ้านสำโรง หมู่ที่ 3 (เส้นทางโรงแรมวีพี)  
ขนาด กว้าง 5.00 ม. ยาว 100.00 ม. หนา 0.15 ม. มีปริมาณผิวจราจรไม่น้อย  
กว่า 500.00 ตร.ม. ลงลูกรังไหล่ทางกว้างเฉลี่ย 0.50 ม. พร้อมติดตั้งป้ายโครงการ  
ก่อสร้างตามแบบอบต.หนองแสงกำหนด

กองช่าง องค์การบริหารส่วนตำบลหนองแสง



แผนที่พอสั่งเซป

NO SCALE



300 ม.2 ต.หนองแสง  
อ.วาปีปทุม จ.มหาสารคาม  
Tel. 0-4379-9525

โครงการ  
ก่อสร้างถนนคอนกรีตเสริมเหล็ก

สถานที่  
ต.หนองแสง อ.วาปีปทุม จ.มหาสารคาม

เขียนแบบ  
นายสรวิทย์ มาตแก้ว

ผู้ช่วยช่างโยธา

ออกแบบ  
นายธนัทพงษ์ ทองสมบูรณ์

วิศวกรโยธา

ตรวจ  
นายสมพร วรบุตร  
ผู้อำนวยการกองช่าง

เห็นชอบ  
นายอนุชิต โพธิ์มาตย์  
รองปลัดองค์การบริหารส่วนตำบล  
รักษาการแทน ปลัดองค์การบริหารส่วนตำบล

อนุมัติ  
นายเฉลิมเกียรติ ภัทรบุญญาภักดิ์  
นายกองค์การบริหารส่วนตำบลหนองแสง

นายมานพ วิชาสิงห์  
วิศวกรโยธา  
สย 10330

แบบอบต.หนองแสง  
วัน / เดือน / ปี

มาตราส่วน

แสดงแบบ  
แผนที่พอสั่งเซป

แผ่นที่	จำนวนแผ่น

### บ้านสำโรง หมู่ที่ 3

เขียนคำอธิบายสำหรับแผนที่ของคุณ

คำ  
อธิบาย



ผังบริเวณ



300 ม.2 ต.หนองแสง  
อ.วาปีปทุม จ.มหาสารคาม  
Tel. 0-4379-9525

โครงการ  
ก่อสร้างถนนคอนกรีตเสริมเหล็ก

สถานที่  
ต.หนองแสง อ.วาปีปทุม จ.มหาสารคาม

เขียนแบบ  
นายสรวิทย์ มาตแก้ว  
ผู้ช่วยช่างโยธา

ออกแบบ  
นายธนัทพงษ์ ทองสมบูรณ์  
วิศวกรโยธา

ตรวจ  
นายสมพร วรบุตร  
ผู้อำนวยการกองช่าง

เห็นชอบ  
นายอนุชิต โพธิมาศย์  
รองปลัดองค์การบริหารส่วนตำบล  
รักษาการแทน ปลัดองค์การบริหารส่วนตำบล

อนุมัติ  
นายเฉลิมเกียรติ ภัทราบุญญากุล  
นายกองค์การบริหารส่วนตำบลหนองแสง


แบบอนุมัติ.หนองแสง  
วัน / เดือน / ปี  
มาตราส่วน  
แสดงแบบ

ผังบริเวณ

แผ่นที่      จำนวนแผ่น


นายมานพ วิยาเลิศ  
วิศวกรโยธา  
สย 10290

# โครงการก่อสร้างถนนคอนกรีตเสริมเหล็ก

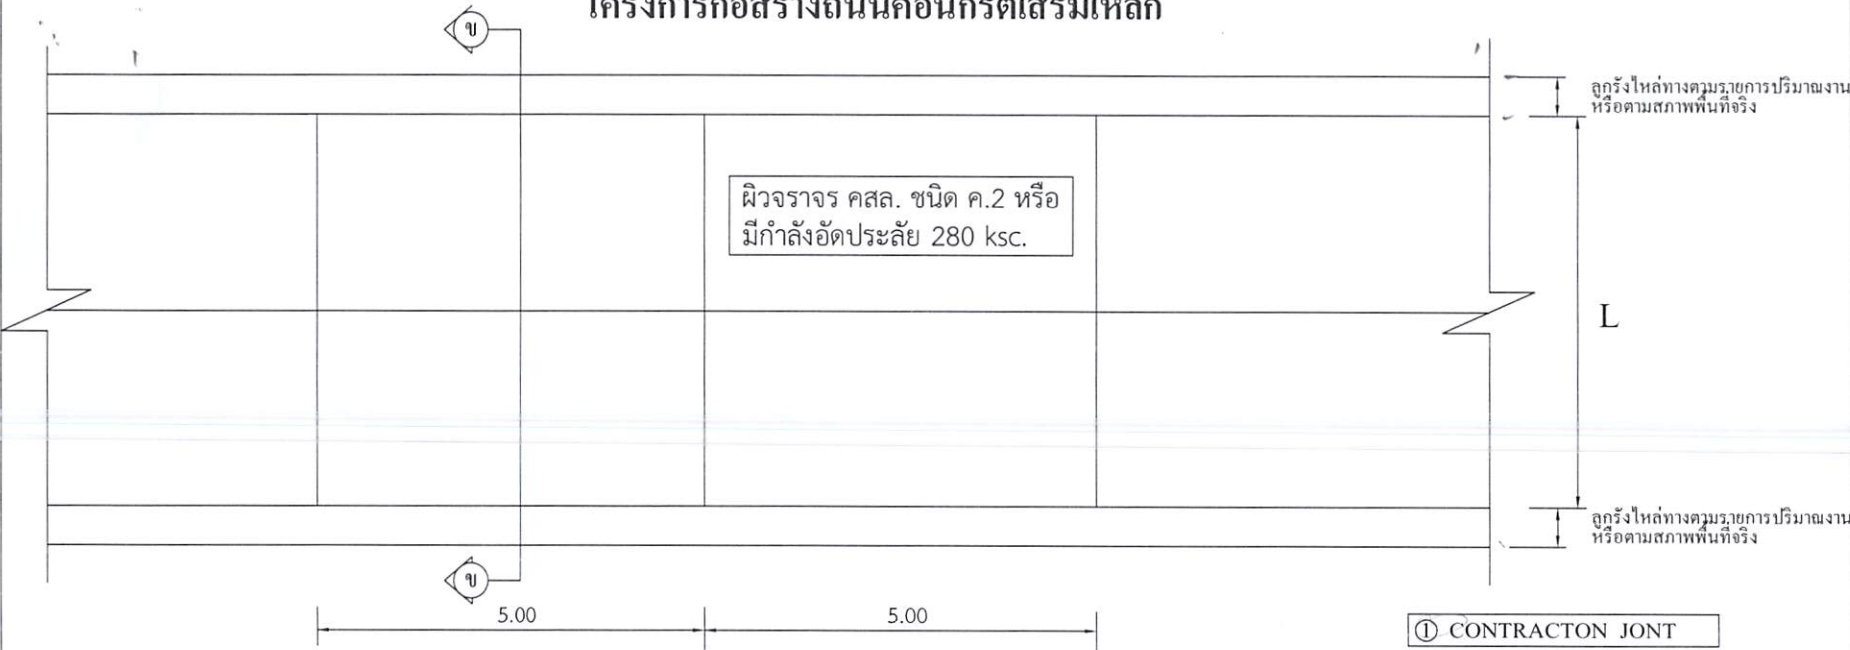

**แปลนพื้นถนนคอนกรีตเสริมเหล็ก**  
มาตราส่วน 1:100

- ① CONTRACT JOINT
- ② EXPANSION JOINT
- ③ LONGITUDINAL JOINT \*

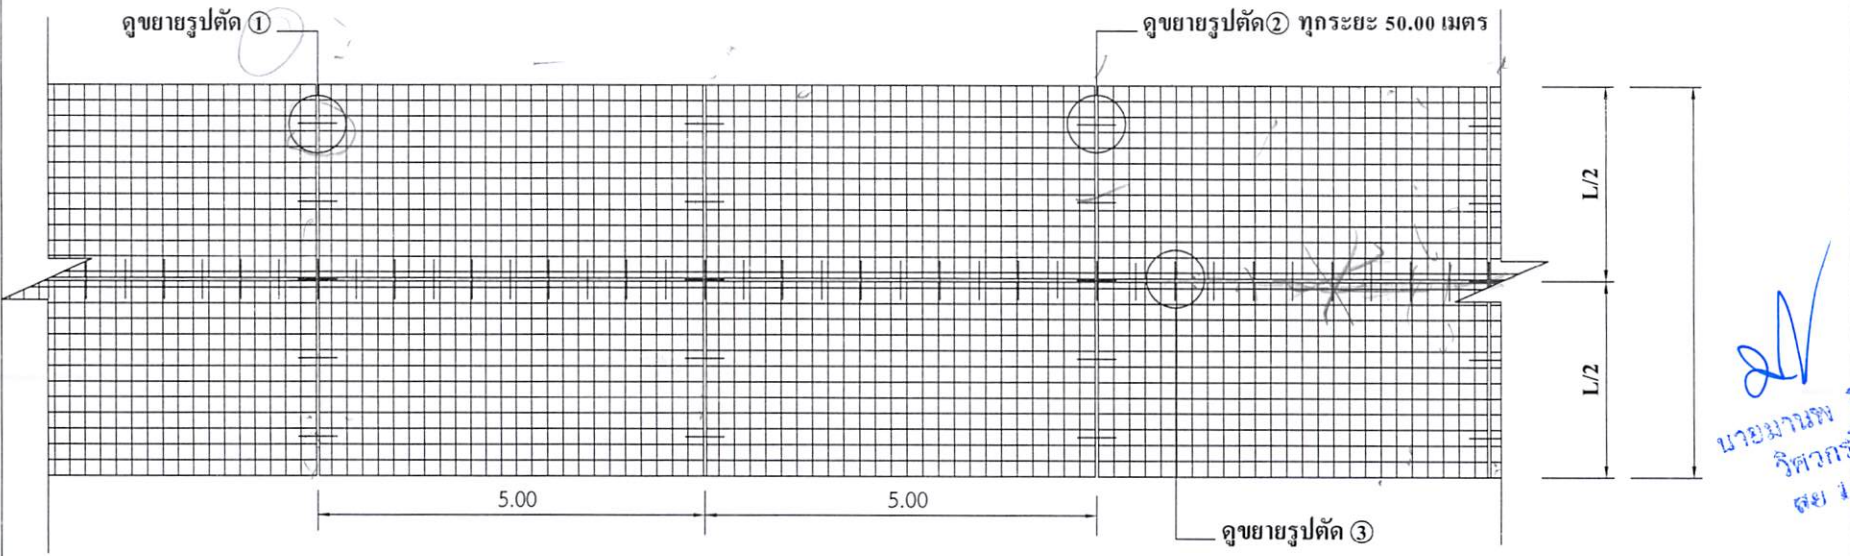

**แปลนเหล็กเสริม**  
มาตราส่วน 1:100

\* LONGITUDINAL JOINT ที่ความกว้าง 4 เมตรขึ้นไป




300 ม.2 ต.หนองแสง  
อ.วาปีปทุม จ.มหาสารคาม  
Tel. 0-4379-9525

โครงการ	ก่อสร้างถนนคอนกรีตเสริมเหล็ก	
สถานที่	ต.หนองแสง อ.วาปีปทุม จ.มหาสารคาม	
เขียนแบบ	นายสารวุฒิ มาดแก้ว	ผู้ช่วยช่างโยธา
	วิศวกรโยธา	
ออกแบบ	นายธนัทพงษ์ ทองสมบูรณ์	วิศวกรโยธา
	วิศวกรโยธา	
ตรวจ	นายสมพร วรบุตร	ผู้อำนวยการกองช่าง
	ผู้อำนวยการกองช่าง	
เห็นชอบ	นายอนุชิต โพธิมาตย์	รองปลัดองค์การบริหารส่วนตำบล
	ปลัดองค์การบริหารส่วนตำบล	
อนุมัติ	นายเฉลิมเกียรติ มีทรัพย์บุญญากุล	นายกองค์การบริหารส่วนตำบลหนองแสง
	นายกองค์การบริหารส่วนตำบลหนองแสง	
แบบอบต.หนองแสง	วัน / เดือน / ปี	
มาตรฐาน	มาตราส่วน	
แสดงแบบ	แบบแปลนพื้น / แปลนเสริมเหล็ก	
แผ่นที่	จำนวนแผ่น	



นายมานพ วิชากรโยธา  
วิศวกรโยธา  
สย 1/10/2561



# โครงการก่อสร้างถนนคอนกรีตเสริมเหล็ก

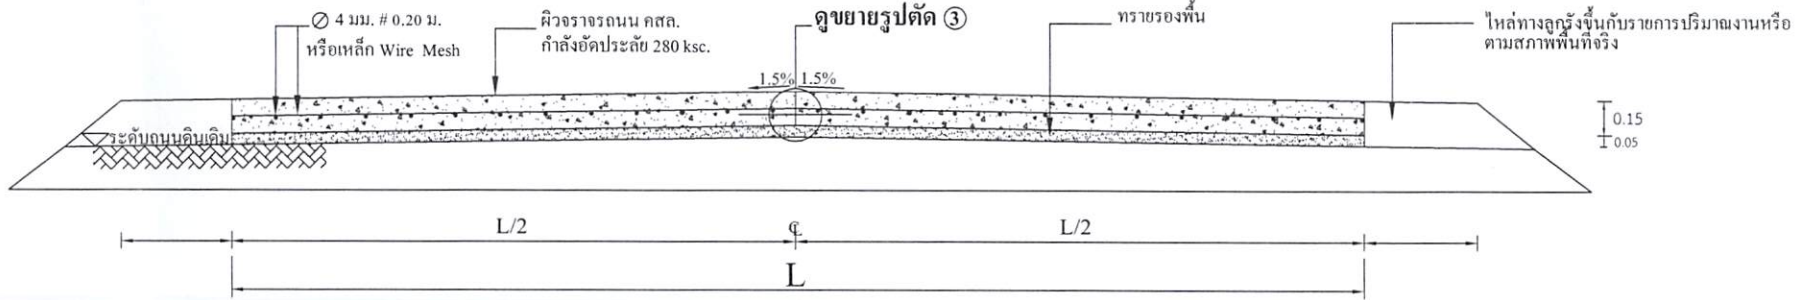


## รูปตัด ④ ⑤ มาตรฐาน

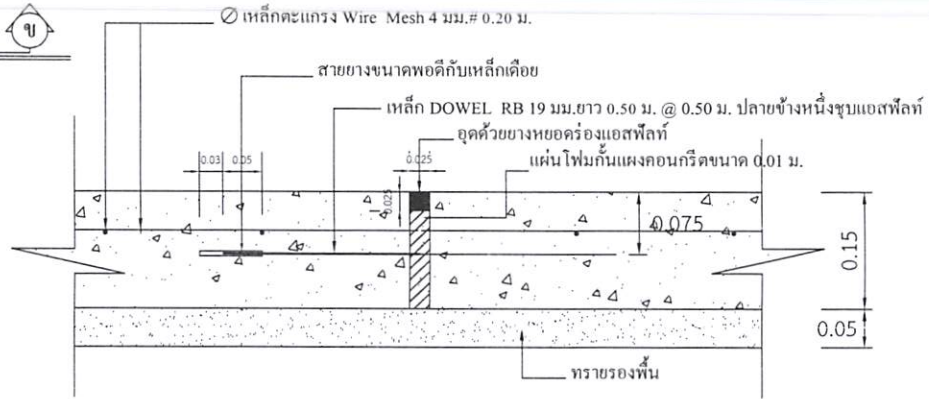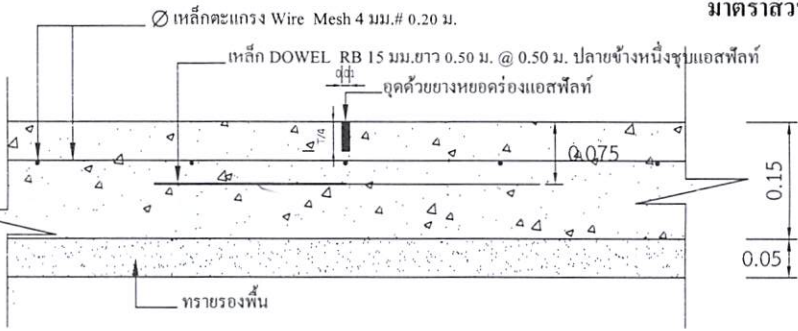

## แบบขยาย 1 CONTRACT JONT

มาตรฐาน 1:10

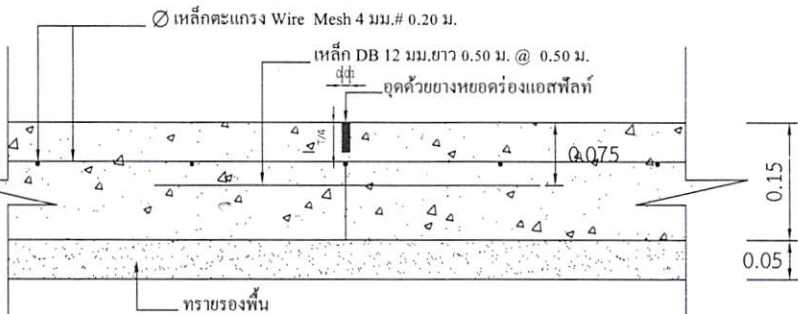

## แบบขยาย 3 LONGITUDINAL JONT

มาตรฐาน 1:10

## แบบขยาย 2 EXPANSION JONT ทุกระยะ 50.00 เมตร

มาตรฐาน 1:10

### หมายเหตุ

1. การลงลูกรังไหล่ทางให้เป็นตามสภาพพื้นที่ก่อสร้างจริง ปริมาณที่ไม่สามารถลงในไหล่ทางให้ถึงความกว้างได้ ให้นำไปลงในเส้นทางของโครงการจุดอื่นที่เป็นประโยชน์ต่อพื้นที่และทางราชการ ทั้งนี้ปริมาณต้องไม่น้อยกว่าในรายการที่ประมาณการไว้ กรณีไม่สามารถลงไหล่ทางได้ตามปริมาณ ให้ทำการคืนเงินส่วนที่ไม่สามารถดำเนินการได้
2. กรณีที่ความกว้างของผิวจราจรไม่ได้ตามที่กำหนดในแบบรูปรายการ ให้ผู้รับจ้างดำเนินการให้ได้ความกว้างตามสภาพความเป็นจริง ทั้งนี้ให้มีพื้นที่ไม่น้อยกว่าที่กำหนดไว้ในปริมาณงาน
3. การดำเนินการแก้ไขเปลี่ยนแปลงรายการดังกล่าวในข้อ 2. ให้อยู่ในดุลยพินิจและผ่านการเห็นชอบจากกรมการตรวจรับงานจ้าง



300 ม.2 ต.หนองแสง  
อ.วาปีปทุม จ.มหาสารคาม  
Tel. 0-4379-9525

โครงการ	ก่อสร้างถนนคอนกรีตเสริมเหล็ก	
สถานที่	ต.หนองแสง อ.วาปีปทุม จ.มหาสารคาม	
เขียนแบบ	นายสารวดี มาตแก้ว	ผู้ช่วยช่างโยธา
ออกแบบ	นายธนภัทร ทองสมบูรณ์	วิศวกรโยธา
ตรวจ	นายสมพร วรบุตร	ผู้อำนวยการกองช่าง
เห็นชอบ	นายอนุชิต โพธิมาตย์	รองปลัดองค์การบริหารส่วนตำบล รักษาการผอ.น. ปลัดองค์การบริหารส่วนตำบล
อนุมัติ	นายเฉลิมเกียรติ ภัทรบุญญากุล	นายกองค์การบริหารส่วนตำบลหนองแสง
แบบอบต.หนองแสง		
วัน / เดือน / ปี		
มาตรฐาน		
แสดงแบบ	รูปตัด / แบบขยาย	
แผ่นที่	จำนวนแผ่น	

วิศวกรโยธา  
ด้วย 10890



300 ม.2 ต.หนองแสง  
อ.วาปีปทุม จ.มหาสารคาม  
Tel. 0-4379-9525

โครงการ  
ก่อสร้างถนนคอนกรีตเสริมเหล็ก

สถานที่  
ต.หนองแสง อ.วาปีปทุม จ.มหาสารคาม

เขียนแบบ	นายสรายุทธ์ มาตแก้ว
	ผู้ช่วยช่างโยธา
ออกแบบ	นายธนัทพงษ์ ทองสมบูรณ์
	วิศวกรโยธา
ตรวจ	นายสมพร วรรณบุตร
	ผู้อำนวยการกองช่าง
	นายอนุชิต โพธิมาตย์
เห็นชอบ	รองปลัดองค์การบริหารส่วนตำบล รักษาการแทน ปลัดองค์การบริหารส่วนตำบล
	นายเฉลิมเกียรติ ภัทธานุญญากุล
อนุมัติ	นายกองค์การบริหารส่วนตำบลหนองแสง

นายอนุชิต โพธิมาตย์

วัน / เดือน / ปี









### องค์การบริหารส่วนตำบลหนองแสง


ชื่อโครงการ ..... บ. .... หมู่ที่ ..... ต. ....  
 ปริมาณงาน .....  
 ผู้รับจ้าง..... สิ้นสุดสัญญาวันที่.....เดือน.....พ.ศ. ....  
 ทำสัญญาวันที่.....เดือน.....พ.ศ. .... คณะกรรมการตรวจการจ้าง  
 งบประมาณ ..... บาท 1.....  
 ระยะเวลาดำเนินการ.....วัน 2.....  
 ผู้ควบคุมงาน 1..... 3.....  
 2..... 4.....  
 5.....

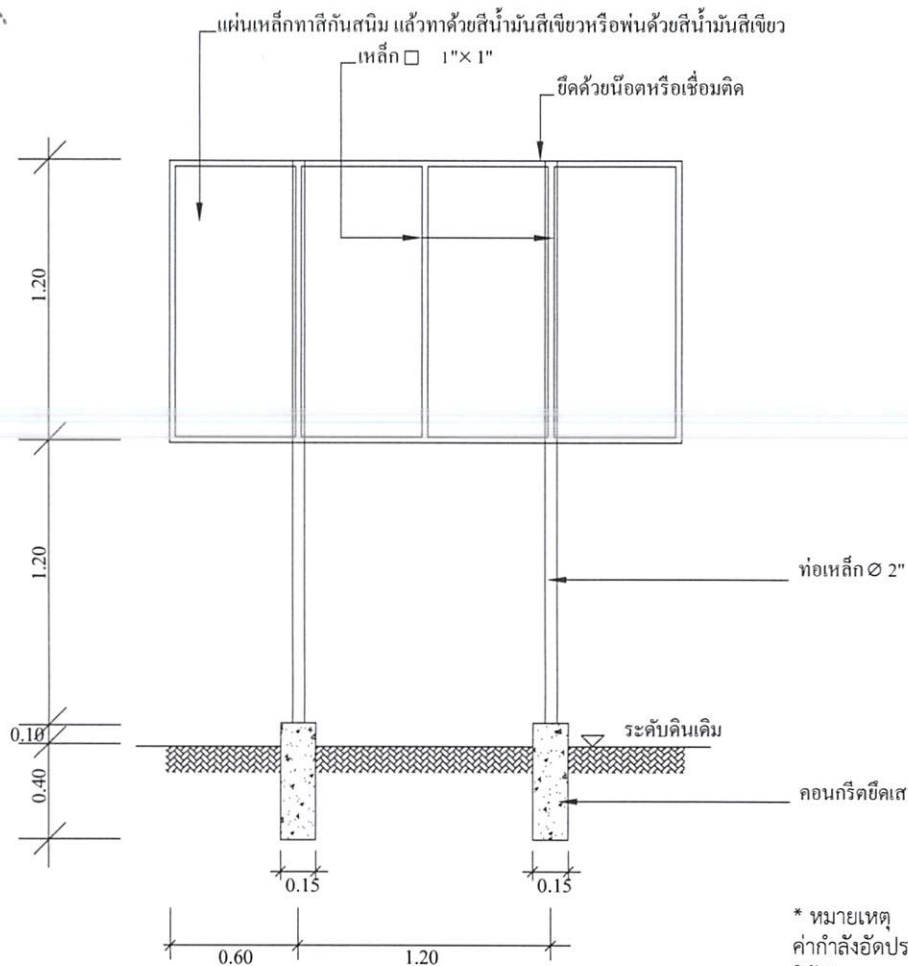

\* หมายเหตุ  
 ค่ากำลังอัดประลัยของคอนกรีต = 280 ksc.By Cube.  
 ให้ทำการทดสอบกำลังอัดประลัยของตัวอย่างคอนกรีตได้ไม่น้อยกว่า 7  
 วันหลังเก็บตัวอย่าง และมีผลการทดสอบเทียบเท่าไม่น้อยกว่า 280  
 ksc.By Cube.ที่ 28 วัน

### แบบป้ายประชาสัมพันธ์โครงการ

- ผู้รับจ้างต้องศึกษาแบบรายการและพื้นที่ก่อสร้างให้ละเอียด หากมีข้อสงสัยให้สอบถามผู้รับจ้างก่อนเสมอ
- ระยะและขนาดที่ไม่มีการระบุตัวเลข หรือตัวหนังสือกำกับไว้ หรือขัดแย้งกับพื้นที่ก่อสร้าง มิให้ตัดสินใจ หรือกำหนดเอาโดย  
 วัตถุประสงค์จากภาพ มิฉะนั้นหากมีข้อผิดพลาดเกิดขึ้น ทางผู้รับจ้างต้องแก้ไขให้ถูกต้องตามหลักวิชาการโดยไม่เกิดผลกระทบต่อผู้ว่าจ้าง
- สิ่งปรากฏในแบบแปลนหรือรายการขัดแย้งกันให้ถือสิ่งที่ตีความเป็นเกณฑ์เสมอทั้งนี้โดยคณะกรรมการตรวจการจ้างเป็นผู้วินิจฉัย
- สิ่งที่ไม่ได้ปรากฏไว้ในแบบแปลนหรือรายการแต่เป็นงานที่จะต้องดำเนินการให้เรียบร้อยในชิ้นงานนั้นๆเสร็จสมบูรณ์ตามหลักวิชาช่าง  
 และสำเร็จลงไปด้วยดี ถือว่าผู้รับจ้างต้องดำเนินการโดยปราศจากข้อแม้ใดๆทั้งสิ้น
- ทางผู้ว่าจ้างทรงไว้ซึ่งสิทธิในการเปลี่ยนแปลงแก้ไข เพิ่มเติมตามความเหมาะสม ทั้งนี้เพื่อให้ถูกต้องตามหลักวิชาการที่ดี  
 มั่นคงแข็งแรง สวยงาม ตามหลักวิชาสถาปัตยกรรมและวิศวกรรม

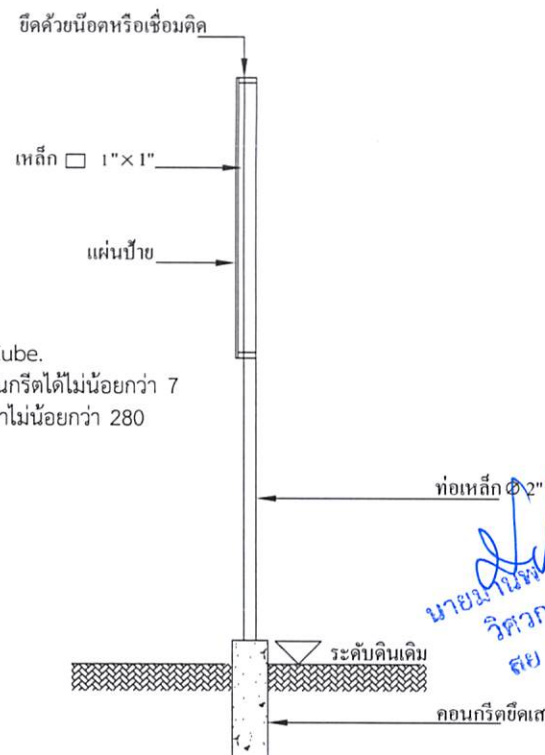

 วิศวกรโยธา  
 สย 10880